


# INSTALACJE WOD.-KAN. I C.O. KOTŁOWNI


-rzut przyziemia 1:50-

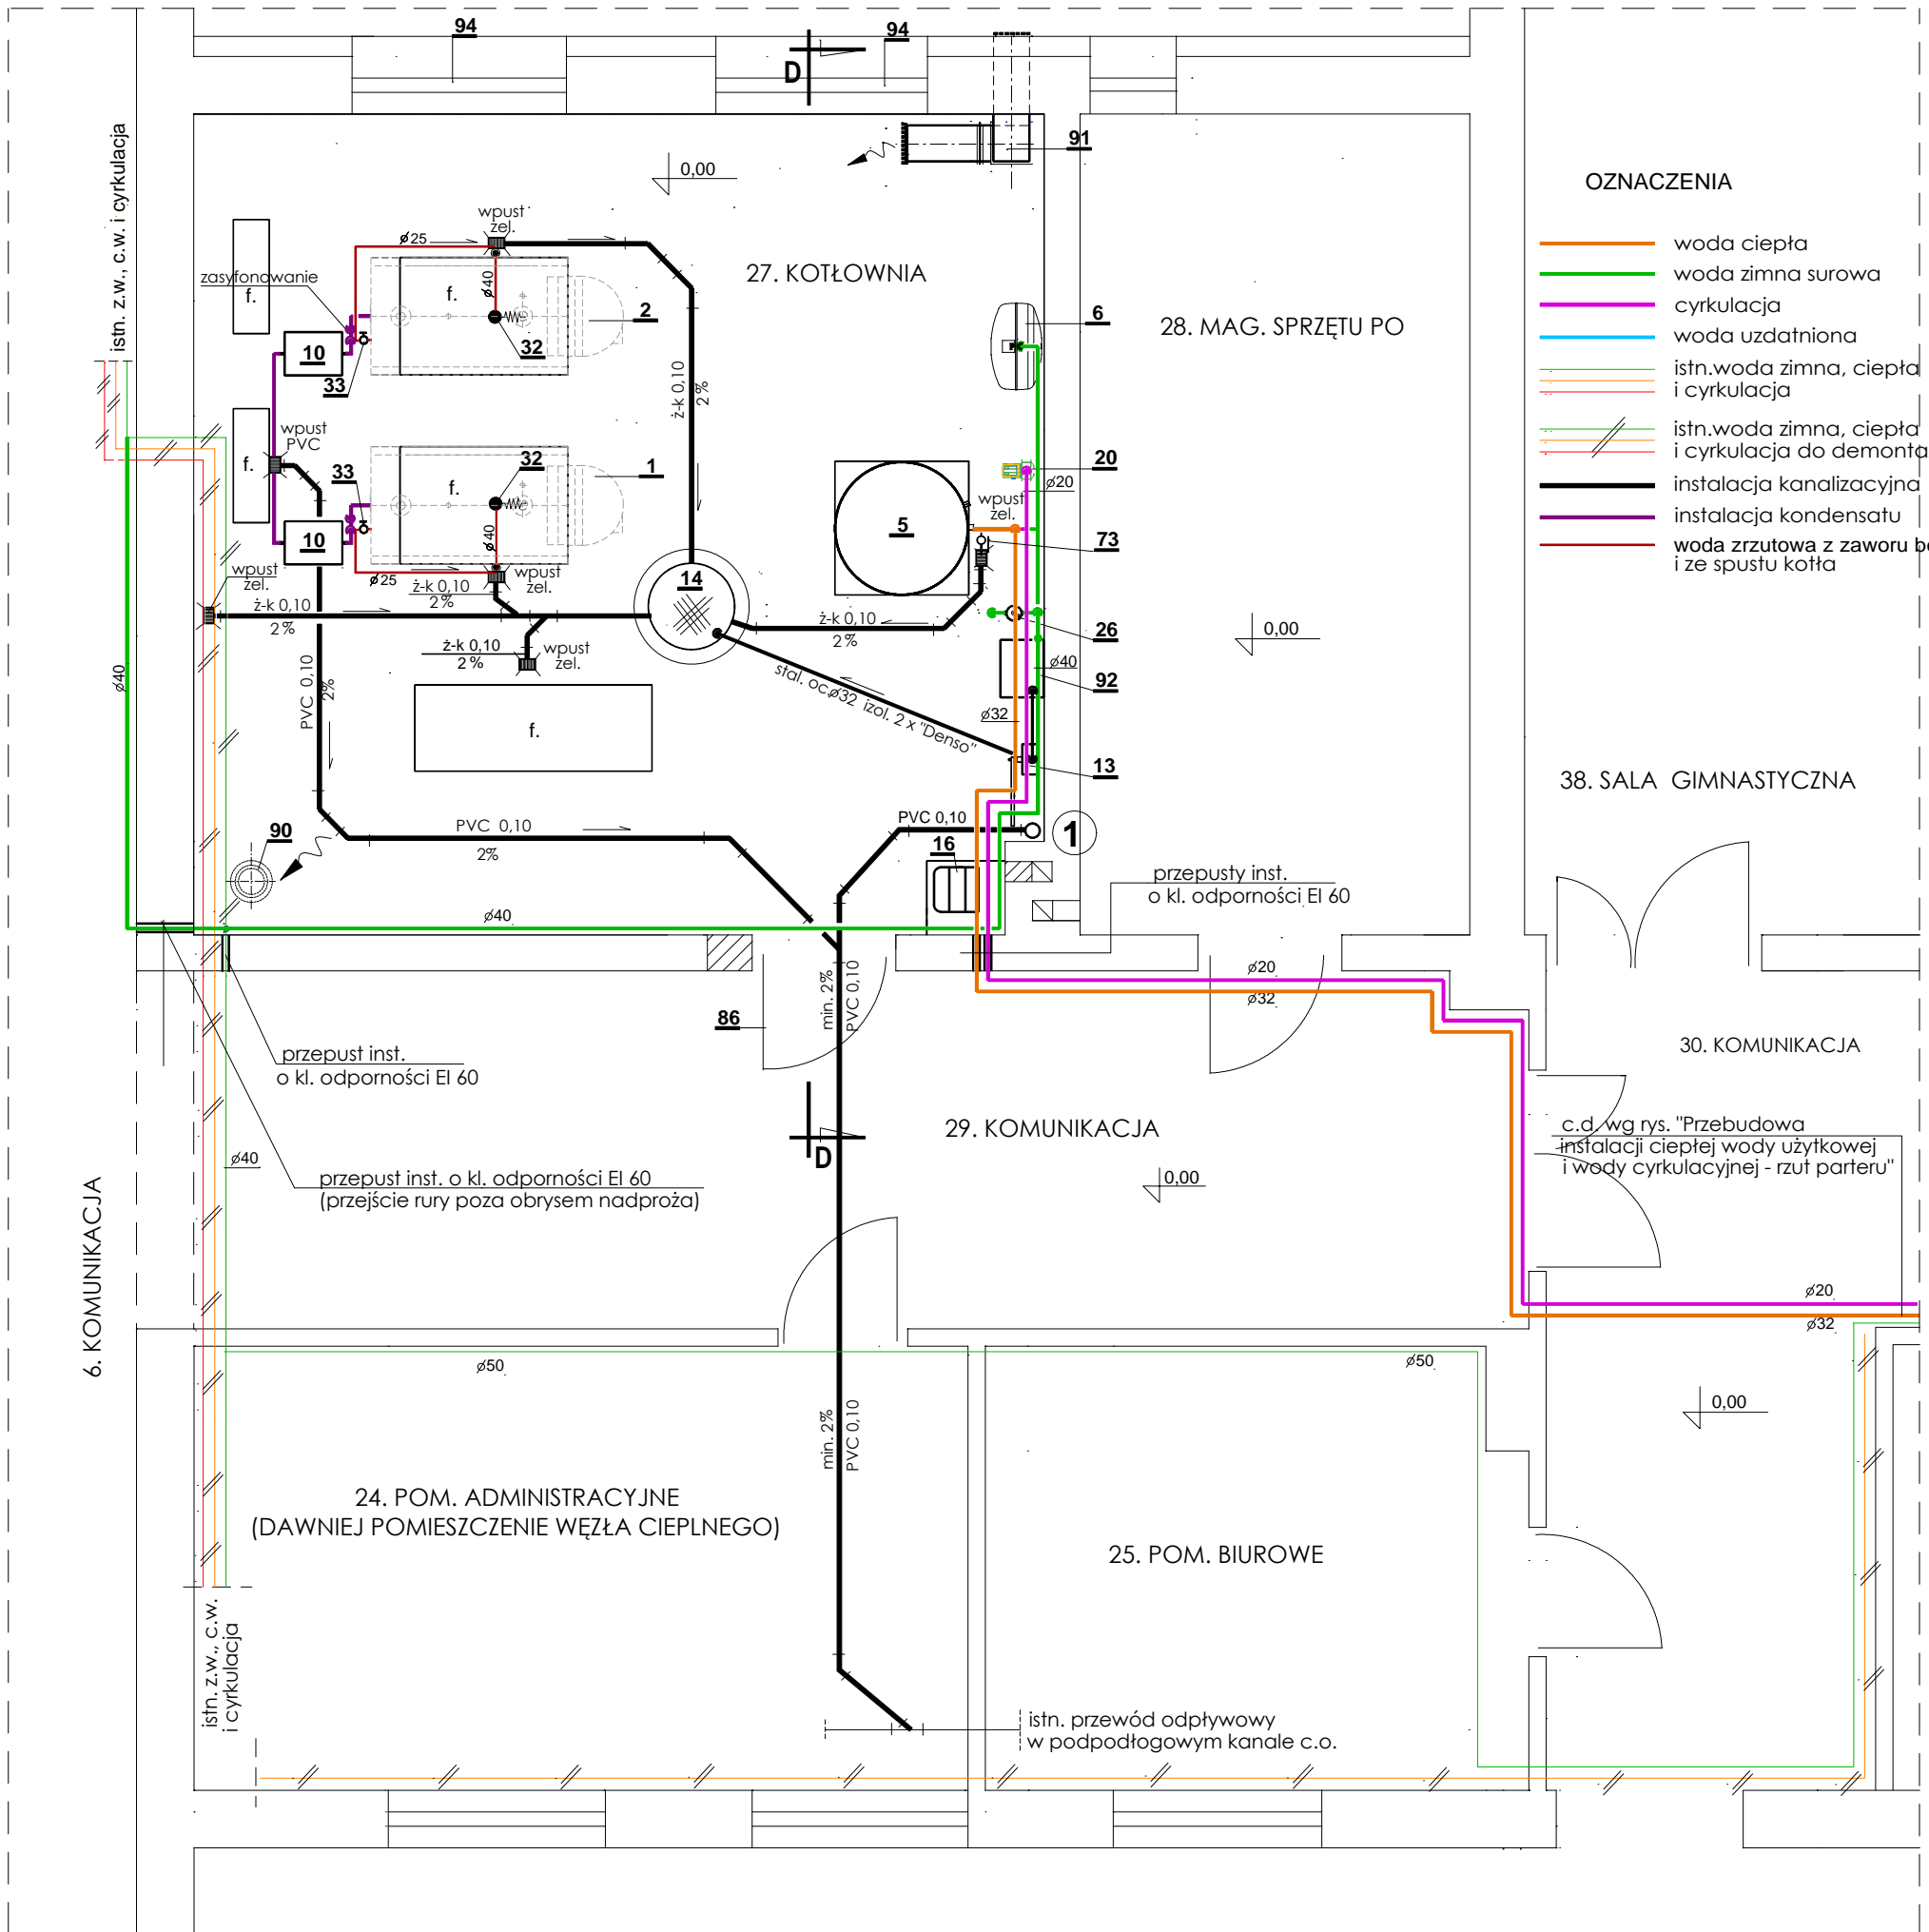

## OZNACZENIA

- woda ciepła
- woda zimna surowa
- cyrkulacja
- woda uzdatniona
- istn. woda zimna, ciepła i cyrkulacja
- istn. woda zimna, ciepła i cyrkulacja do demontażu
- instalacja kanalizacyjna
- instalacja kondensatu
- woda zrzutowa z zaworu bezp. i ze spustu kotła

## D-D

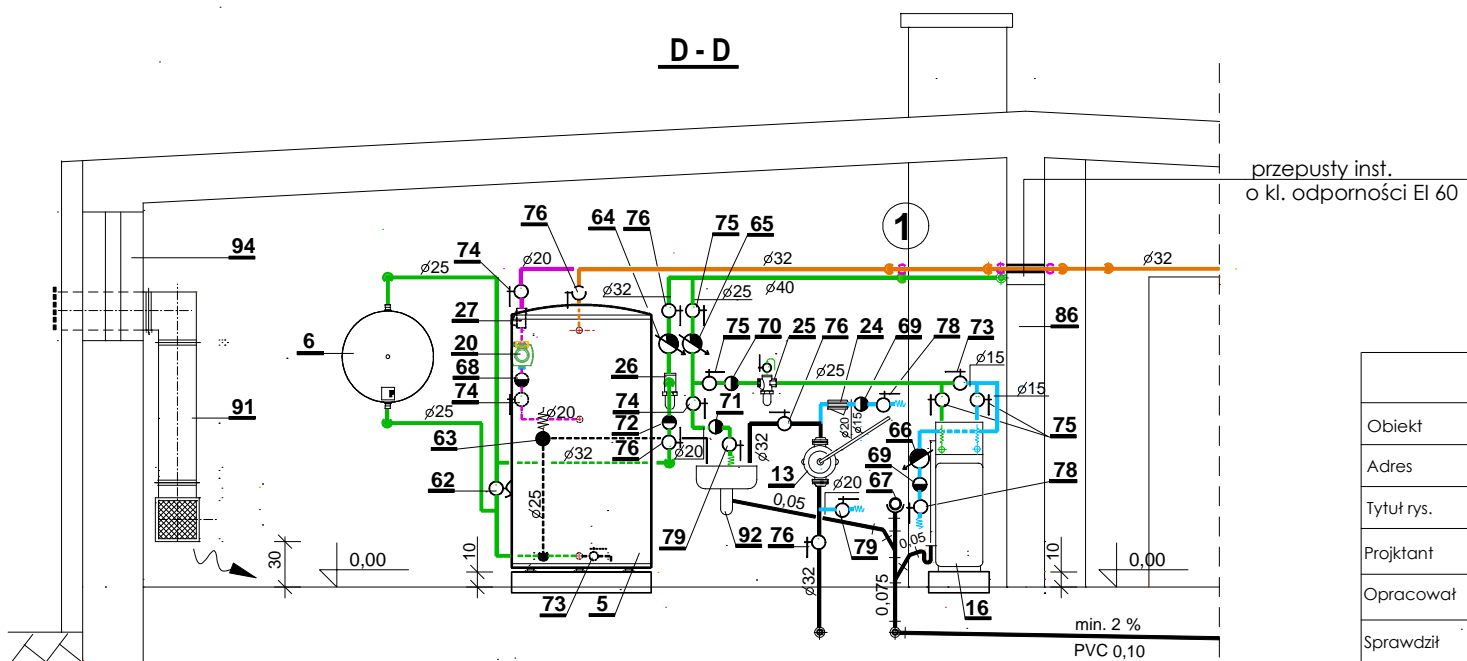

PROWEKS sp. z o.o.			
Tomaszów Lub. ul. Matejki 5			
Obiekt	Termomodernizacja budynku szkoły wraz z łącznikiem i salą gimnastyczną Zespołu Szkół nr 6 w Lubyczy Królewskiej	Nr rys.	<b>5</b>
Adres	22-680 Lubycza Królewska ul. Szkolna 2 dz. nr 138	Skala	1:50
Tytuł rys.	<b>Instalacja wod.-kan. kotłowni - rzut przyziemia, przekrój -</b>		
Projektant	mgr inż. Michał Starobrat	Specjalność inst.-inż. w zakresie inst. i sieci sanit. Upr. nr UAN-II-8387/71/88	30.09.2009r.
Opracował	mgr inż. Wojciech Krawczyk		30.09.2009r.
Sprawdził	inż. Józef Mazur	Specjalność inst.-inż. w zakresie inst. i sieci sanit. Upr. nr ANB-513/1/30/80	30.09.2009r.