ROBOTY REMONTOWO - BUDOWLANE

-przekrój 1:50-

A - A

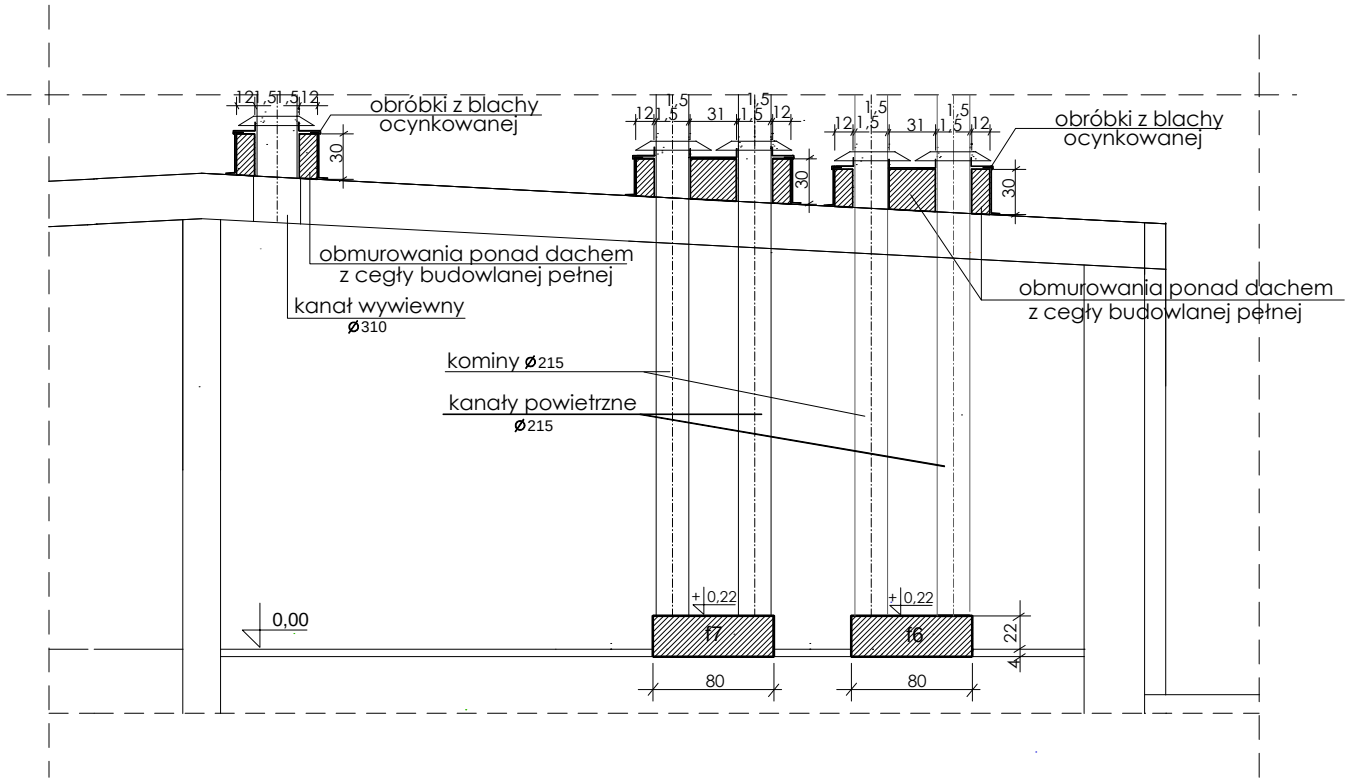

PROWEKS sp. z o.o. Tomaszów Lub. ul. Matejki 5				
Obiekt	Termomodernizacja budynku szkoły wraz z łącznikiem i salą gimnastyczną Zespołu Szkół nr 6 w Lubyczy Królewskiej			Nr rys. **2**
Adres	22-680 Lubycza Królewska ul. Szkolna 2 dz. nr 138			Skala 1:50
Tytuł rys.	**Roboty remontowo - budowlane - przekrój -**			
Projktant	inż. Stanisław Krawczyk	Specjalność konstrukcyjno-budowlana **Upr. nr GT III 8386/38/78**	30.09.2009r.	