


A

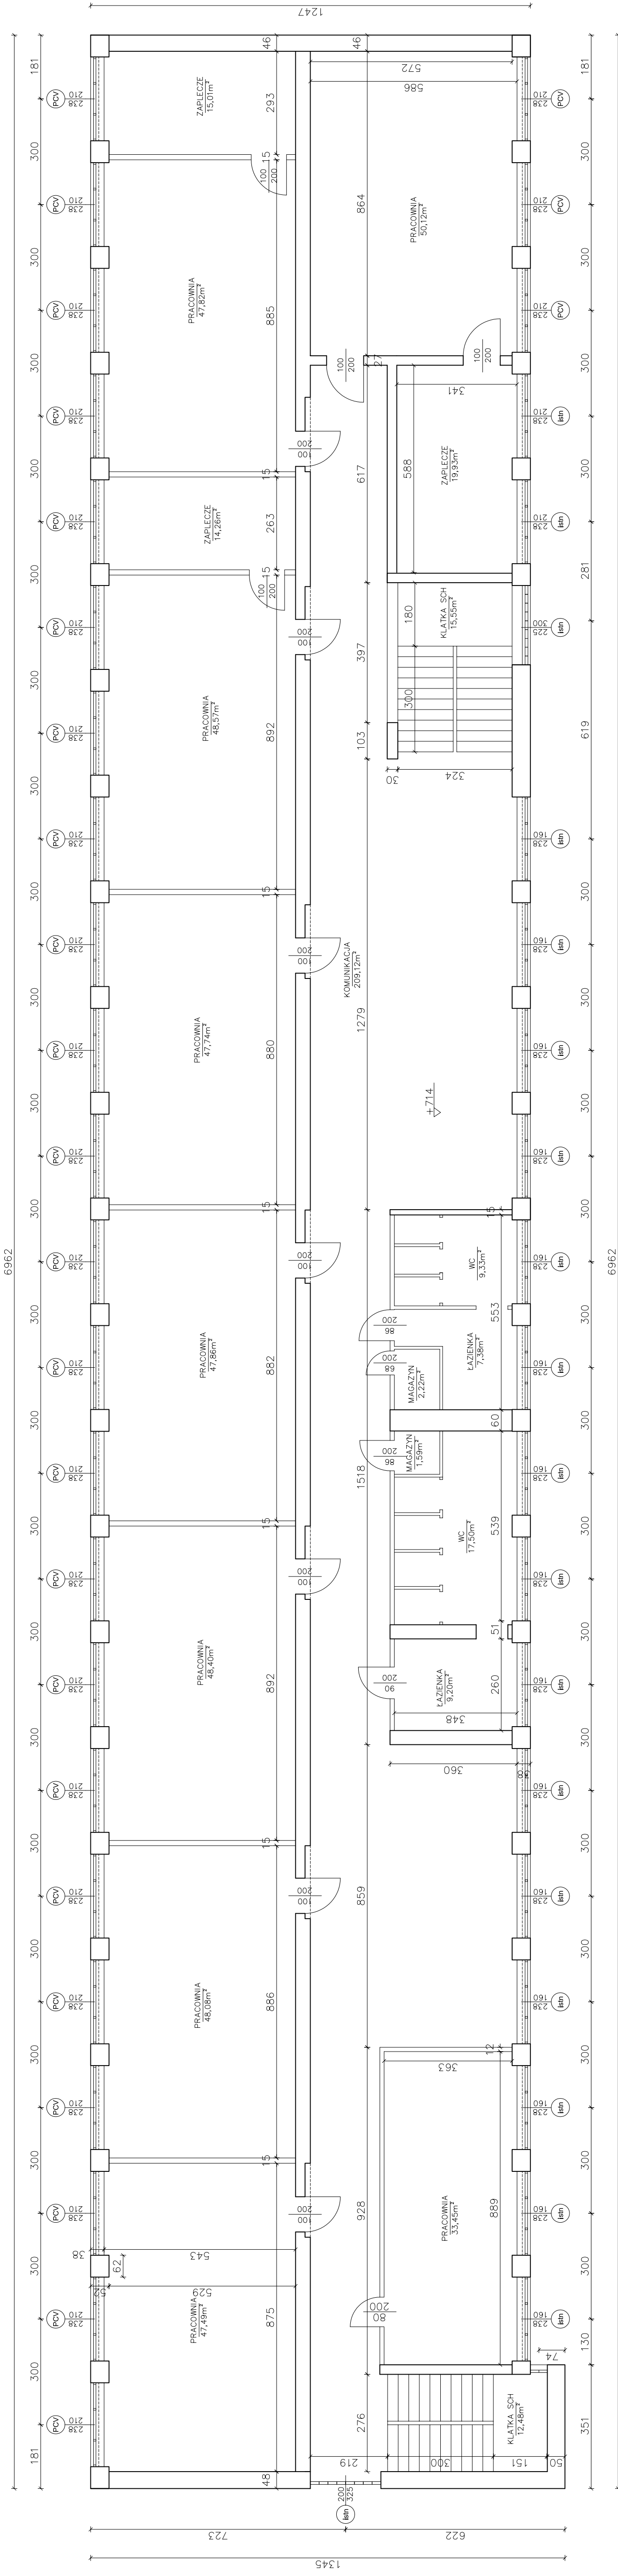

A

PRACOWNIA PROJEKTOWA "PROSPEKT" ZAMOŚĆ INŻ. HENRYK GRZESZCZUK, ZAMOŚĆ, UL. KAMIENNA 13/81		UMOWA NR 2/01/2009 Z DNIA 16.01.2009
TYTUŁ PROJEKTU	INWENTARYZACJA ARCHYTEKTONICZNO-BUDOWLANA BUDYNKU SZKOŁY, ZESPOŁU SZKOŁ NR 6 W LUBYCY KRÓLEWSKIEJ	UMOWA NR 22-680 LUBYCZA ROJEWSKA, UL. SZKOŁNA 2, GMINA LUBYCZA KRÓLEWSKA /RODZAJ I WYKONANIE PRAC/
INWESTOR	ZESPOŁ SZKOŁ NR 6 - IM. PROF. CZESŁAWA KANAFOJSKIEGO	SKALA 1:100
ADRES INWESTYCJI	22-680 LUBYCZA ROJEWSKA, UL. SZKOŁNA 2, GMINA LUBYCZA KRÓLEWSKA	RYŚ. NR 4
BRANŻA	ARCHYTEKTONICZNA - KONSTRUKCYJNA	RODZAJ PRACOWNI OPRACOWANIE
TREŚĆ	RZUT II PIĘTRA	INŻ. HENRYK GRZESZCZUK ul. Kamienna 13/81 50-100 Lubycza Królewska
FUNKCJA	INŻ. HENRYK GRZESZCZUK RODZAJ PRACOWNI OPRACOWANIE	DATA OPRACOWANIA
AUTOR OPRACOWANIA	inż. konstr. Henryk Grzeszczuk ul. Kamienna 13/81 50-100 Lubycza Królewska	15.02. 2009 r.
OPRACOWAŁ	mgr inż. Grzegorz Łaskowski	15.02. 2009 r.

RZUT II-GO PIĘTRA 1:100