


A

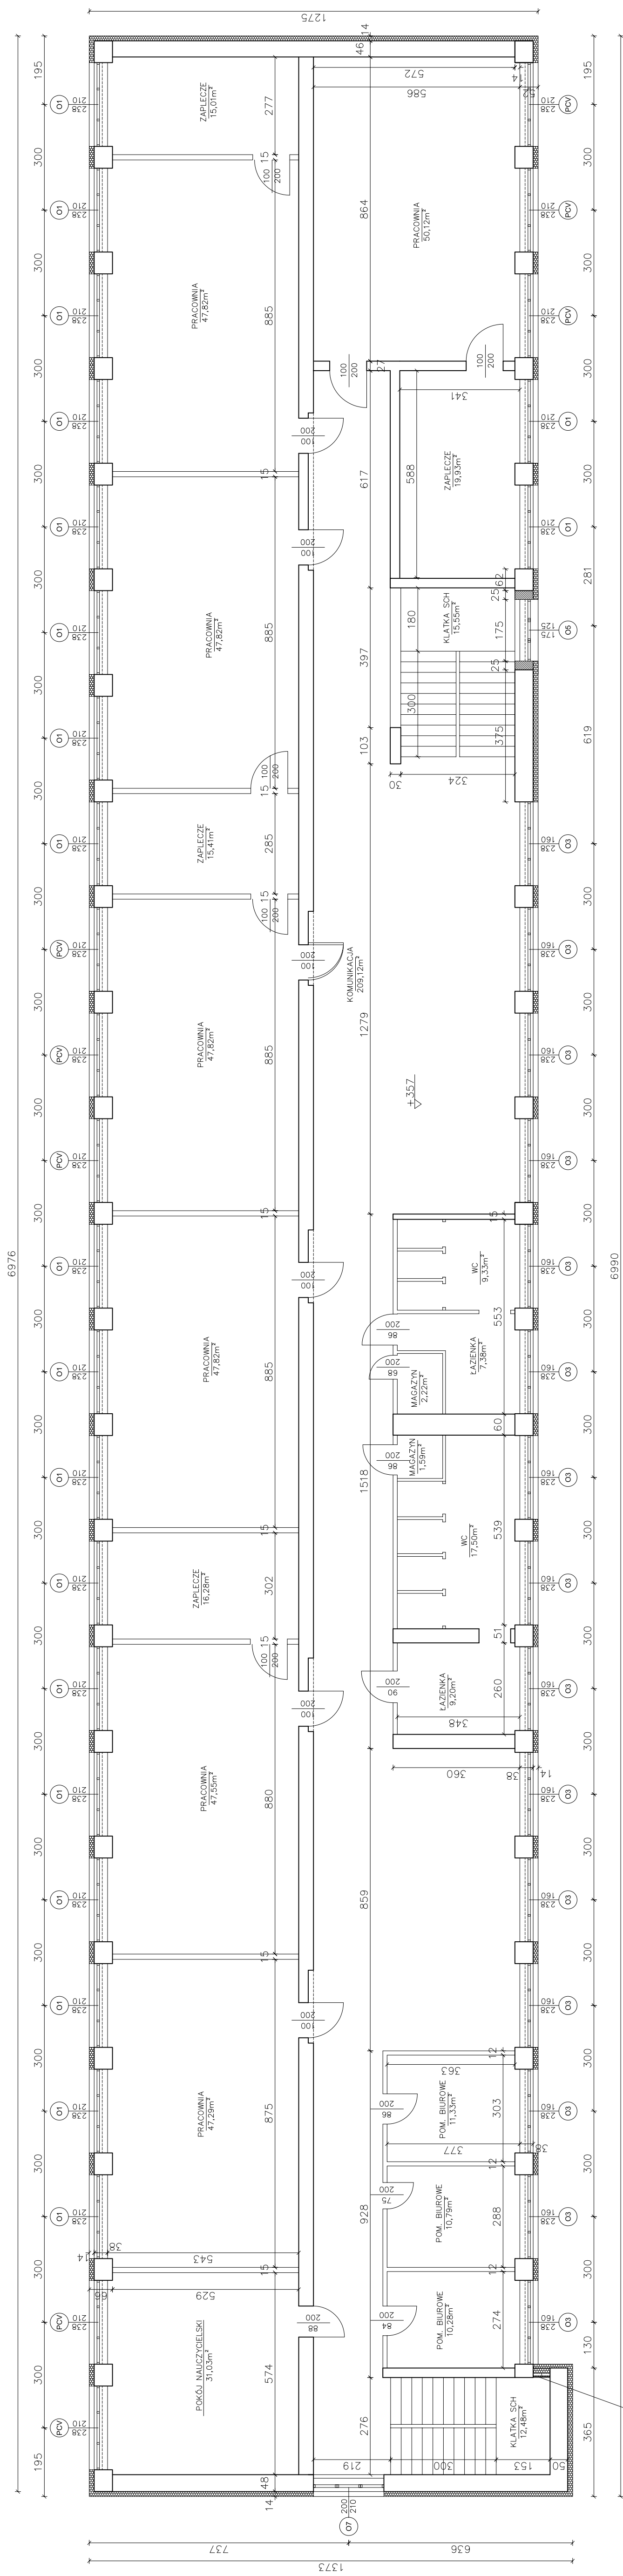

RYTUŁ OŚWIĘCENIA - KARTONOWA  
 WYCIĘCZKI WYKONANE  
 WYCIĘCZKI WYKONANE 5 CM

A

# RZUT I-GO PIĘTRA 1:100

PRACOWNIA PROJEKTOWA "PROSPEKT" ZAMOŚĆ INŻ. HENRYK GRZESZCZUK, ZAMOŚĆ, UL. KAMIENNA 13/81	
TYTUŁ PROJEKTU	PROJEKT BUDOWLANY TERMORENOWACJI BUDYNKU SZKOŁY ZESPÓŁU SZKÓŁ NR 6 W LUBYCY KRÓLEWSKIEJ
INWESTOR	ZESPÓŁ SZKÓŁ NR 6 - IM. PROF. CZESŁAWA KANAFOJSKIEGO 22-680 LUBYCZA BOLEWSKA, UL. SZKOŁNA 2, GMINA LUBYCZA KRÓLEWSKA /DZIAŁKA NR GEODEZ. 138/
BRANŻA	ARCHYTEKTONICZNA - KONSTRUKCYJNA
TREŚĆ	<b>RZUT I PIĘTRA</b>
FUNKCJA	INIEŻ. INŻYNIERSTWO NR UPRAWNIEN. BUDOWLANYCH RODZAJ SPECJALNOŚCI
PROJEKTANT	mgr inż. arch. Jan Radzik ul. Wesoła 10/118 01-643 Warszawa
PROJEKTANT	inż. konstr. Henryk Grzeszczuk ul. Wesoła 10/118 01-643 Warszawa
OPRACOWAŁ	mgr inż. Grzegorz Łaskowski
SPRAWDZIŁ	mgr inż. Marian Malysek
BRANŻA	spec. konstr. i inżyn. budowlana
UMOWA NR	2/01/2009
Z DNIA	16.01.2009
SKALA	1:100
RYŚ. NR	3
DATA OPRACOWANIA	15.02.2009 r.
POPISEK	15.02.2009 r.
	15.02.2009 r.
	15.02.2009 r.
	15.02.2009 r.